




**1+500开挖断面图** 1:100

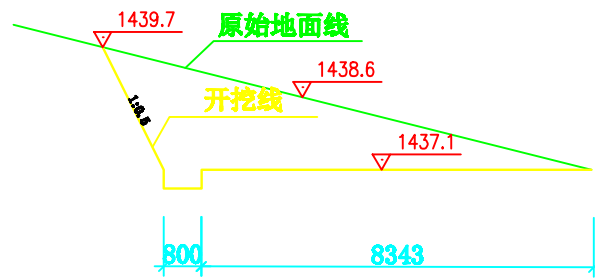


**1+600开挖断面图** 1:100

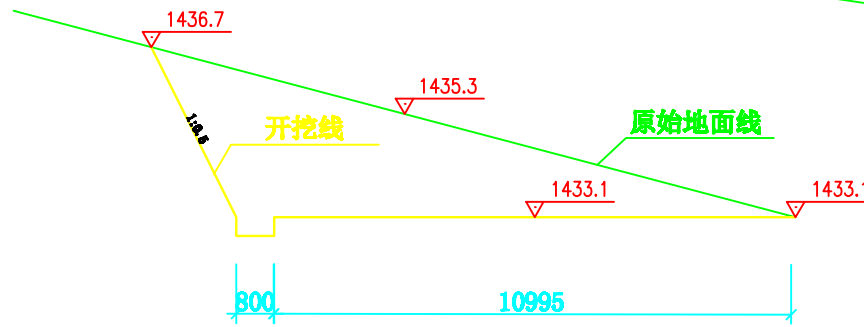


**1+700开挖断面图** 1:100

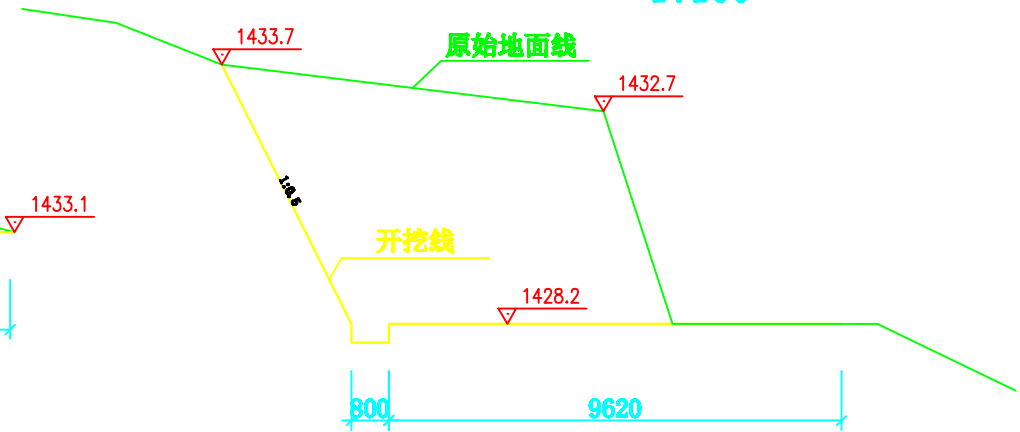


**1+800开挖断面图** 1:100

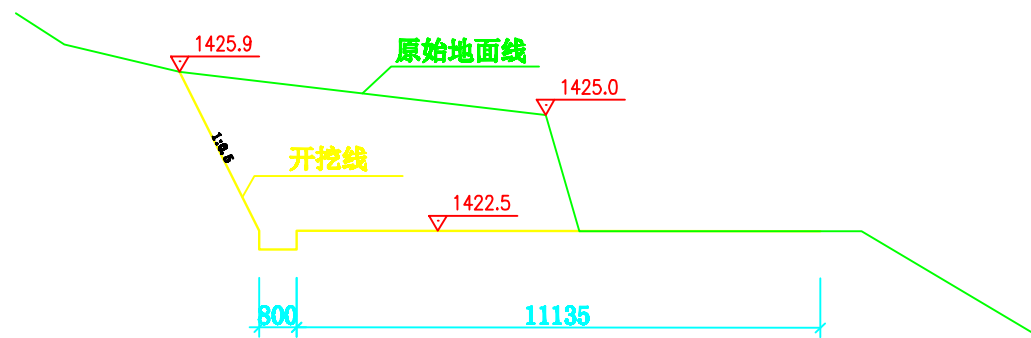

**1+900开挖断面图** 1:100

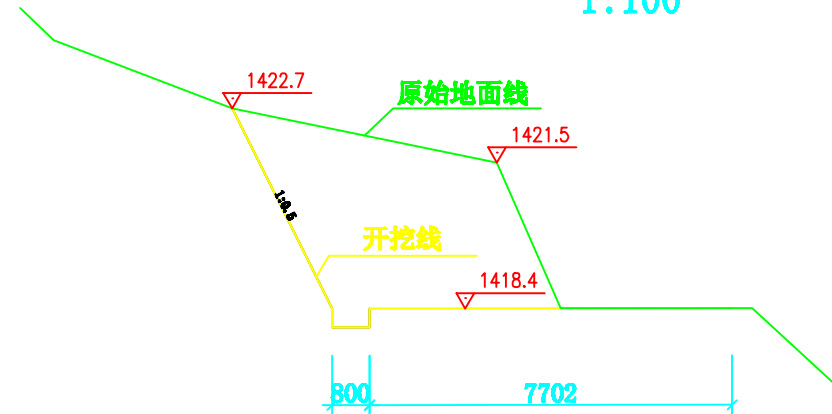

**2+017开挖断面图** 1:100

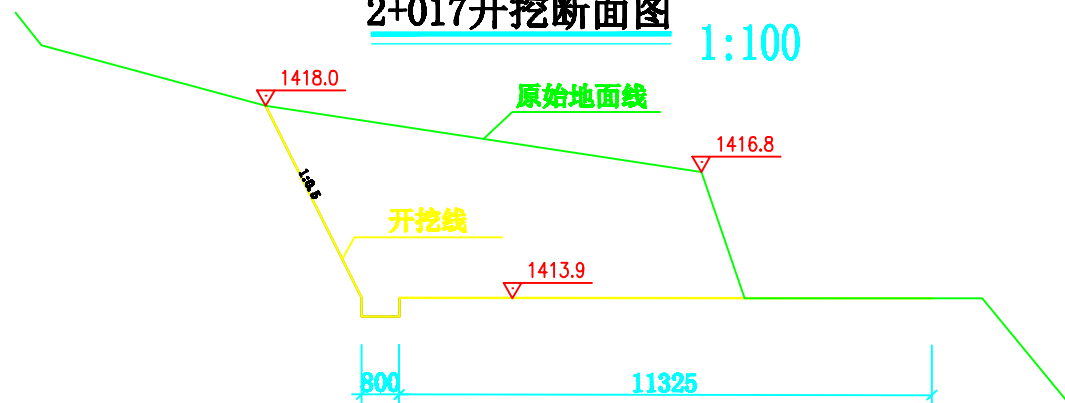

说明:

1. 本图尺寸均以mm计;
2. 按照断面对机耕路现状进行开挖;
3. 本图需要配合其他图件使用。

批准		碭山县2022年重点村	施工图 设计
核定		机耕路建设工程项目	水 工 阶段
审查		<b>机耕路开挖断面图</b>	
校核			
设计			
制图		比例	日期
		图号	