


砚山润泽高级中学1:500地形图

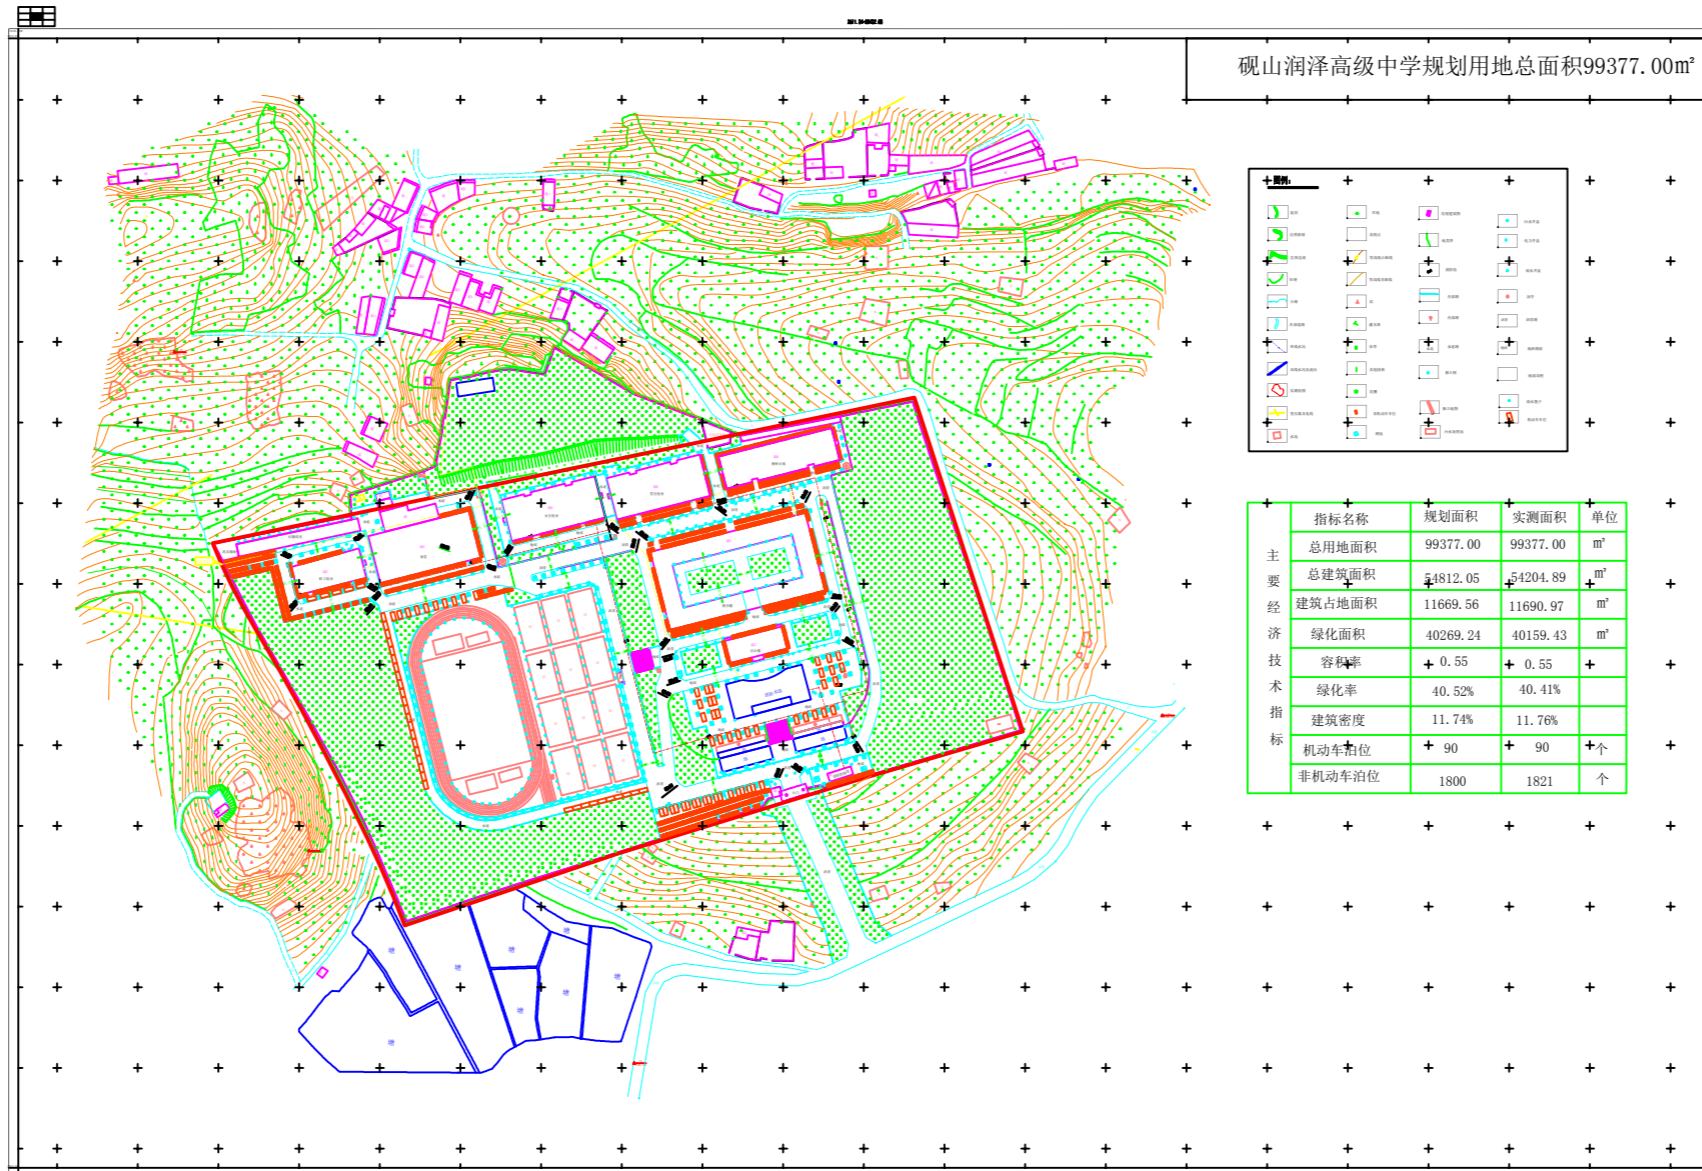

砚山润泽高级中学规划用地总面积99377.00m²

指标名称	规划面积	实测面积	单位
总用地面积	99377.00	99377.00	m ²
总建筑面积	44812.05	4204.89	m ²
建筑占地面积	11669.56	11690.97	m ²
绿化面积	40269.24	40159.43	m ²
容积率	0.55	0.55	
绿化率	40.52%	40.41%	
建筑密度	11.74%	11.76%	
机动车车位	90	90	个
非机动车车位	1800	1821	个

云南奕展规划设计有限公司